



Vue globale

Echelle: 1:500

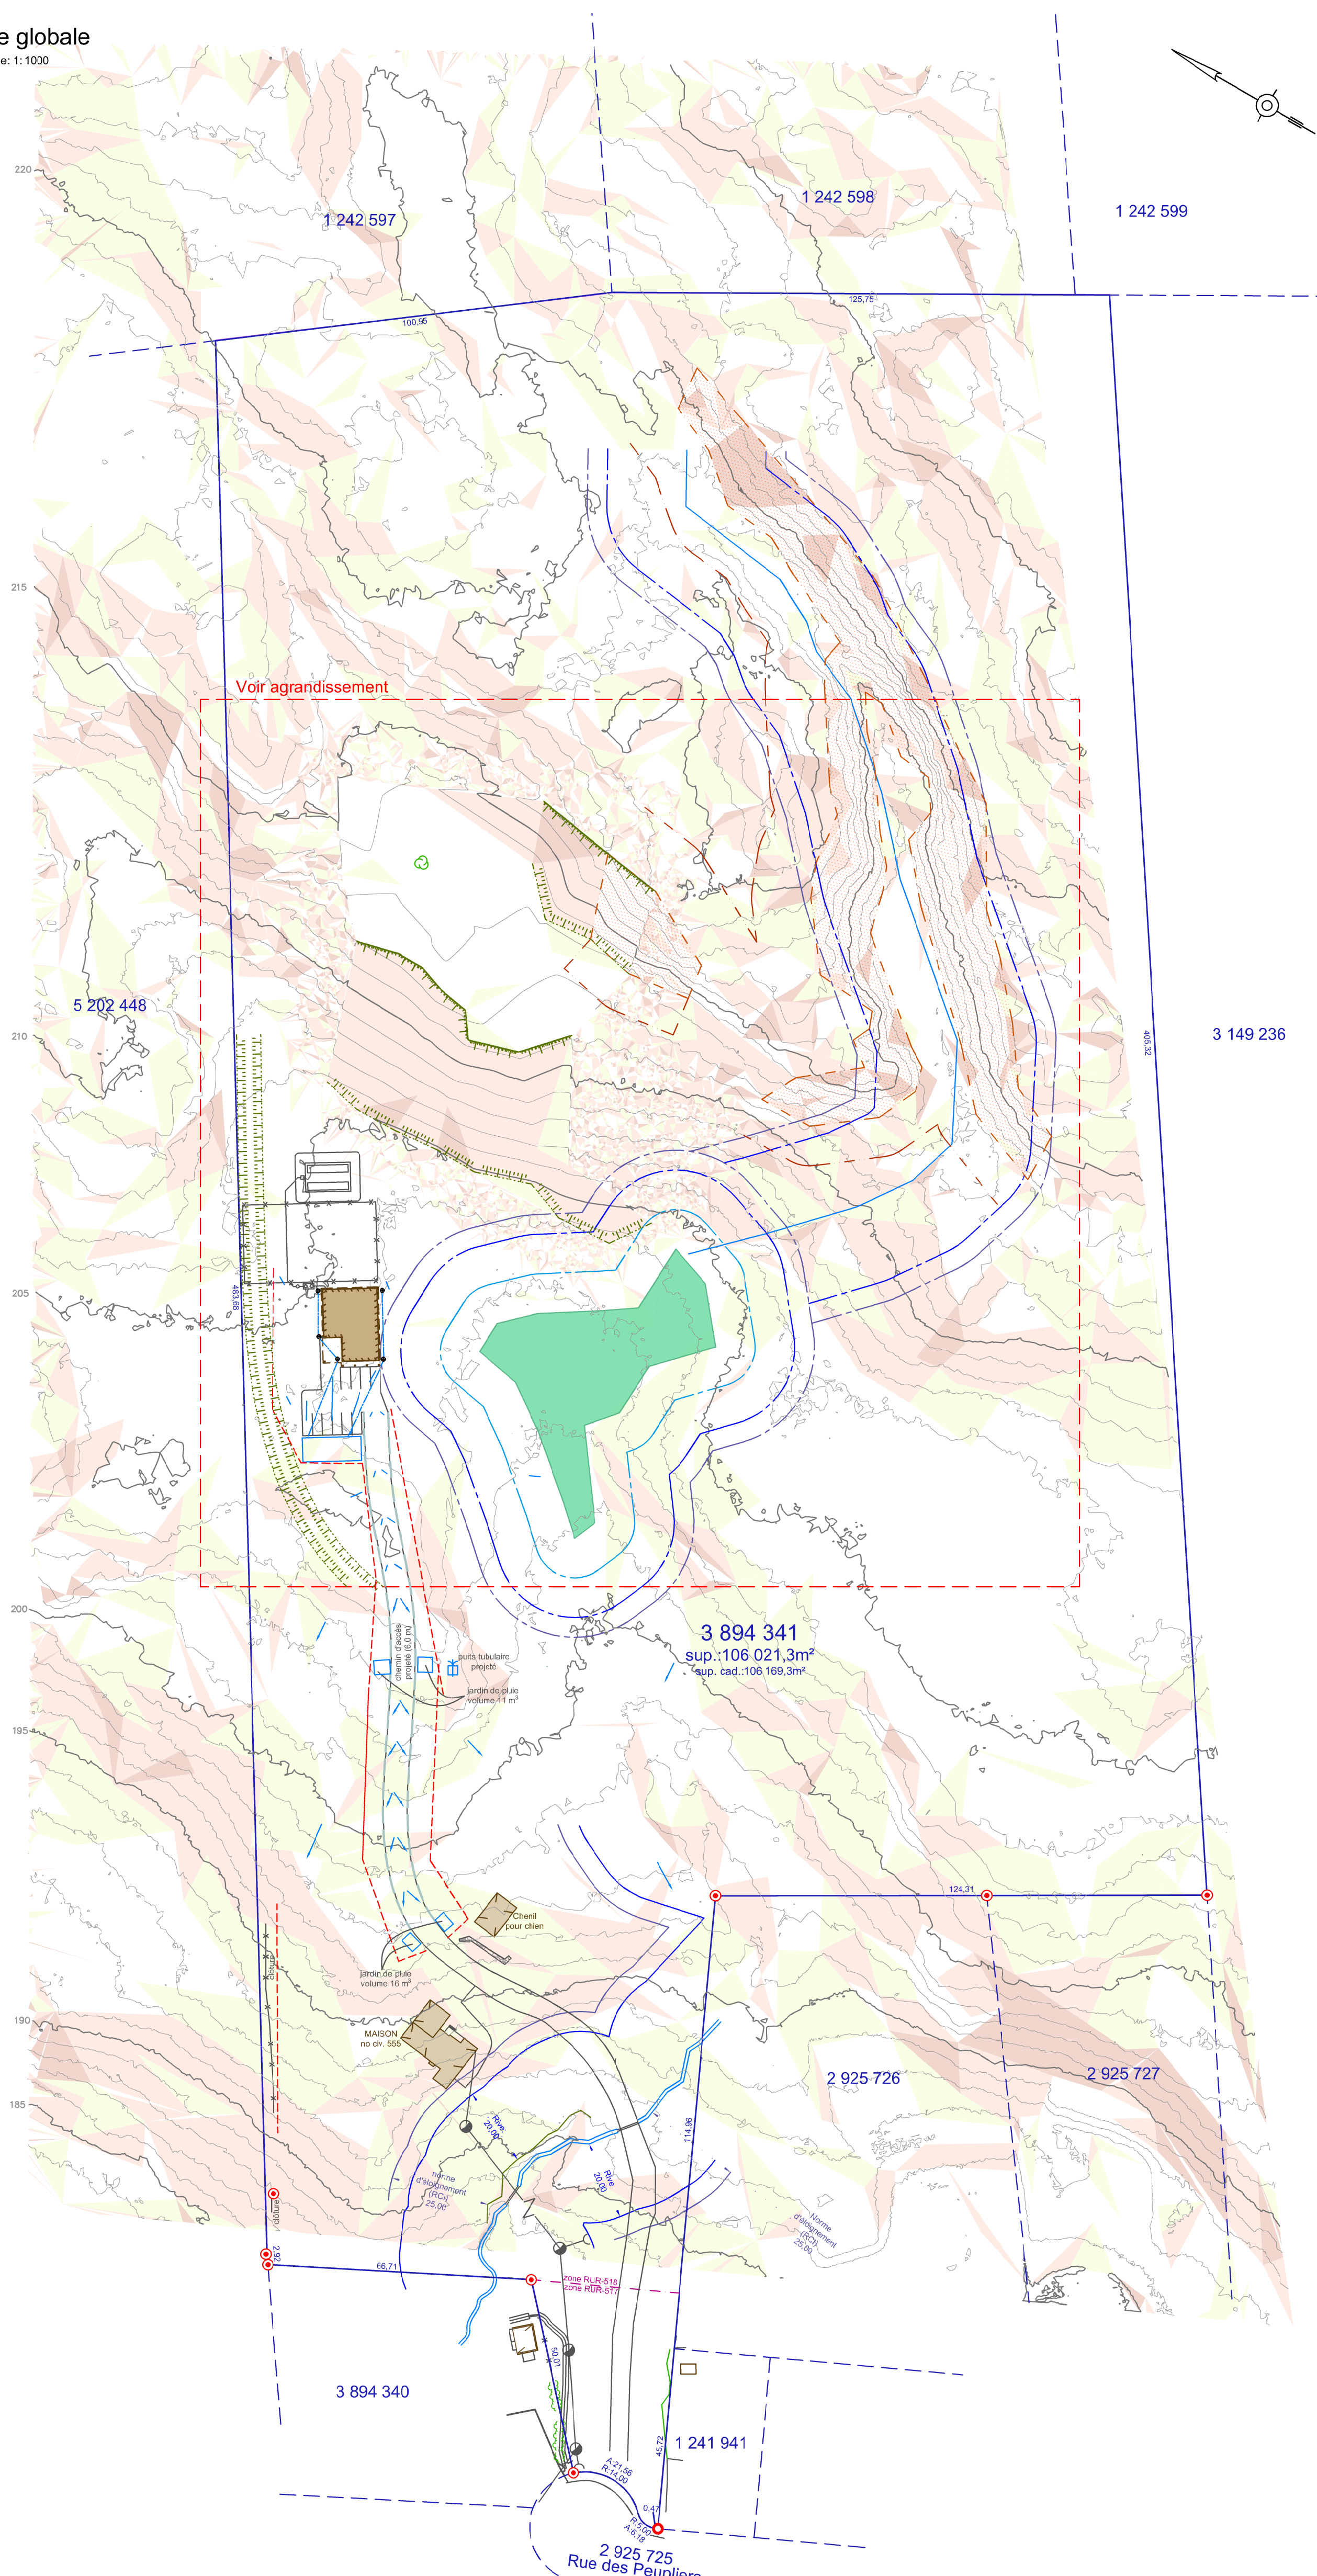

Agrandissement

Echelle: 1:300

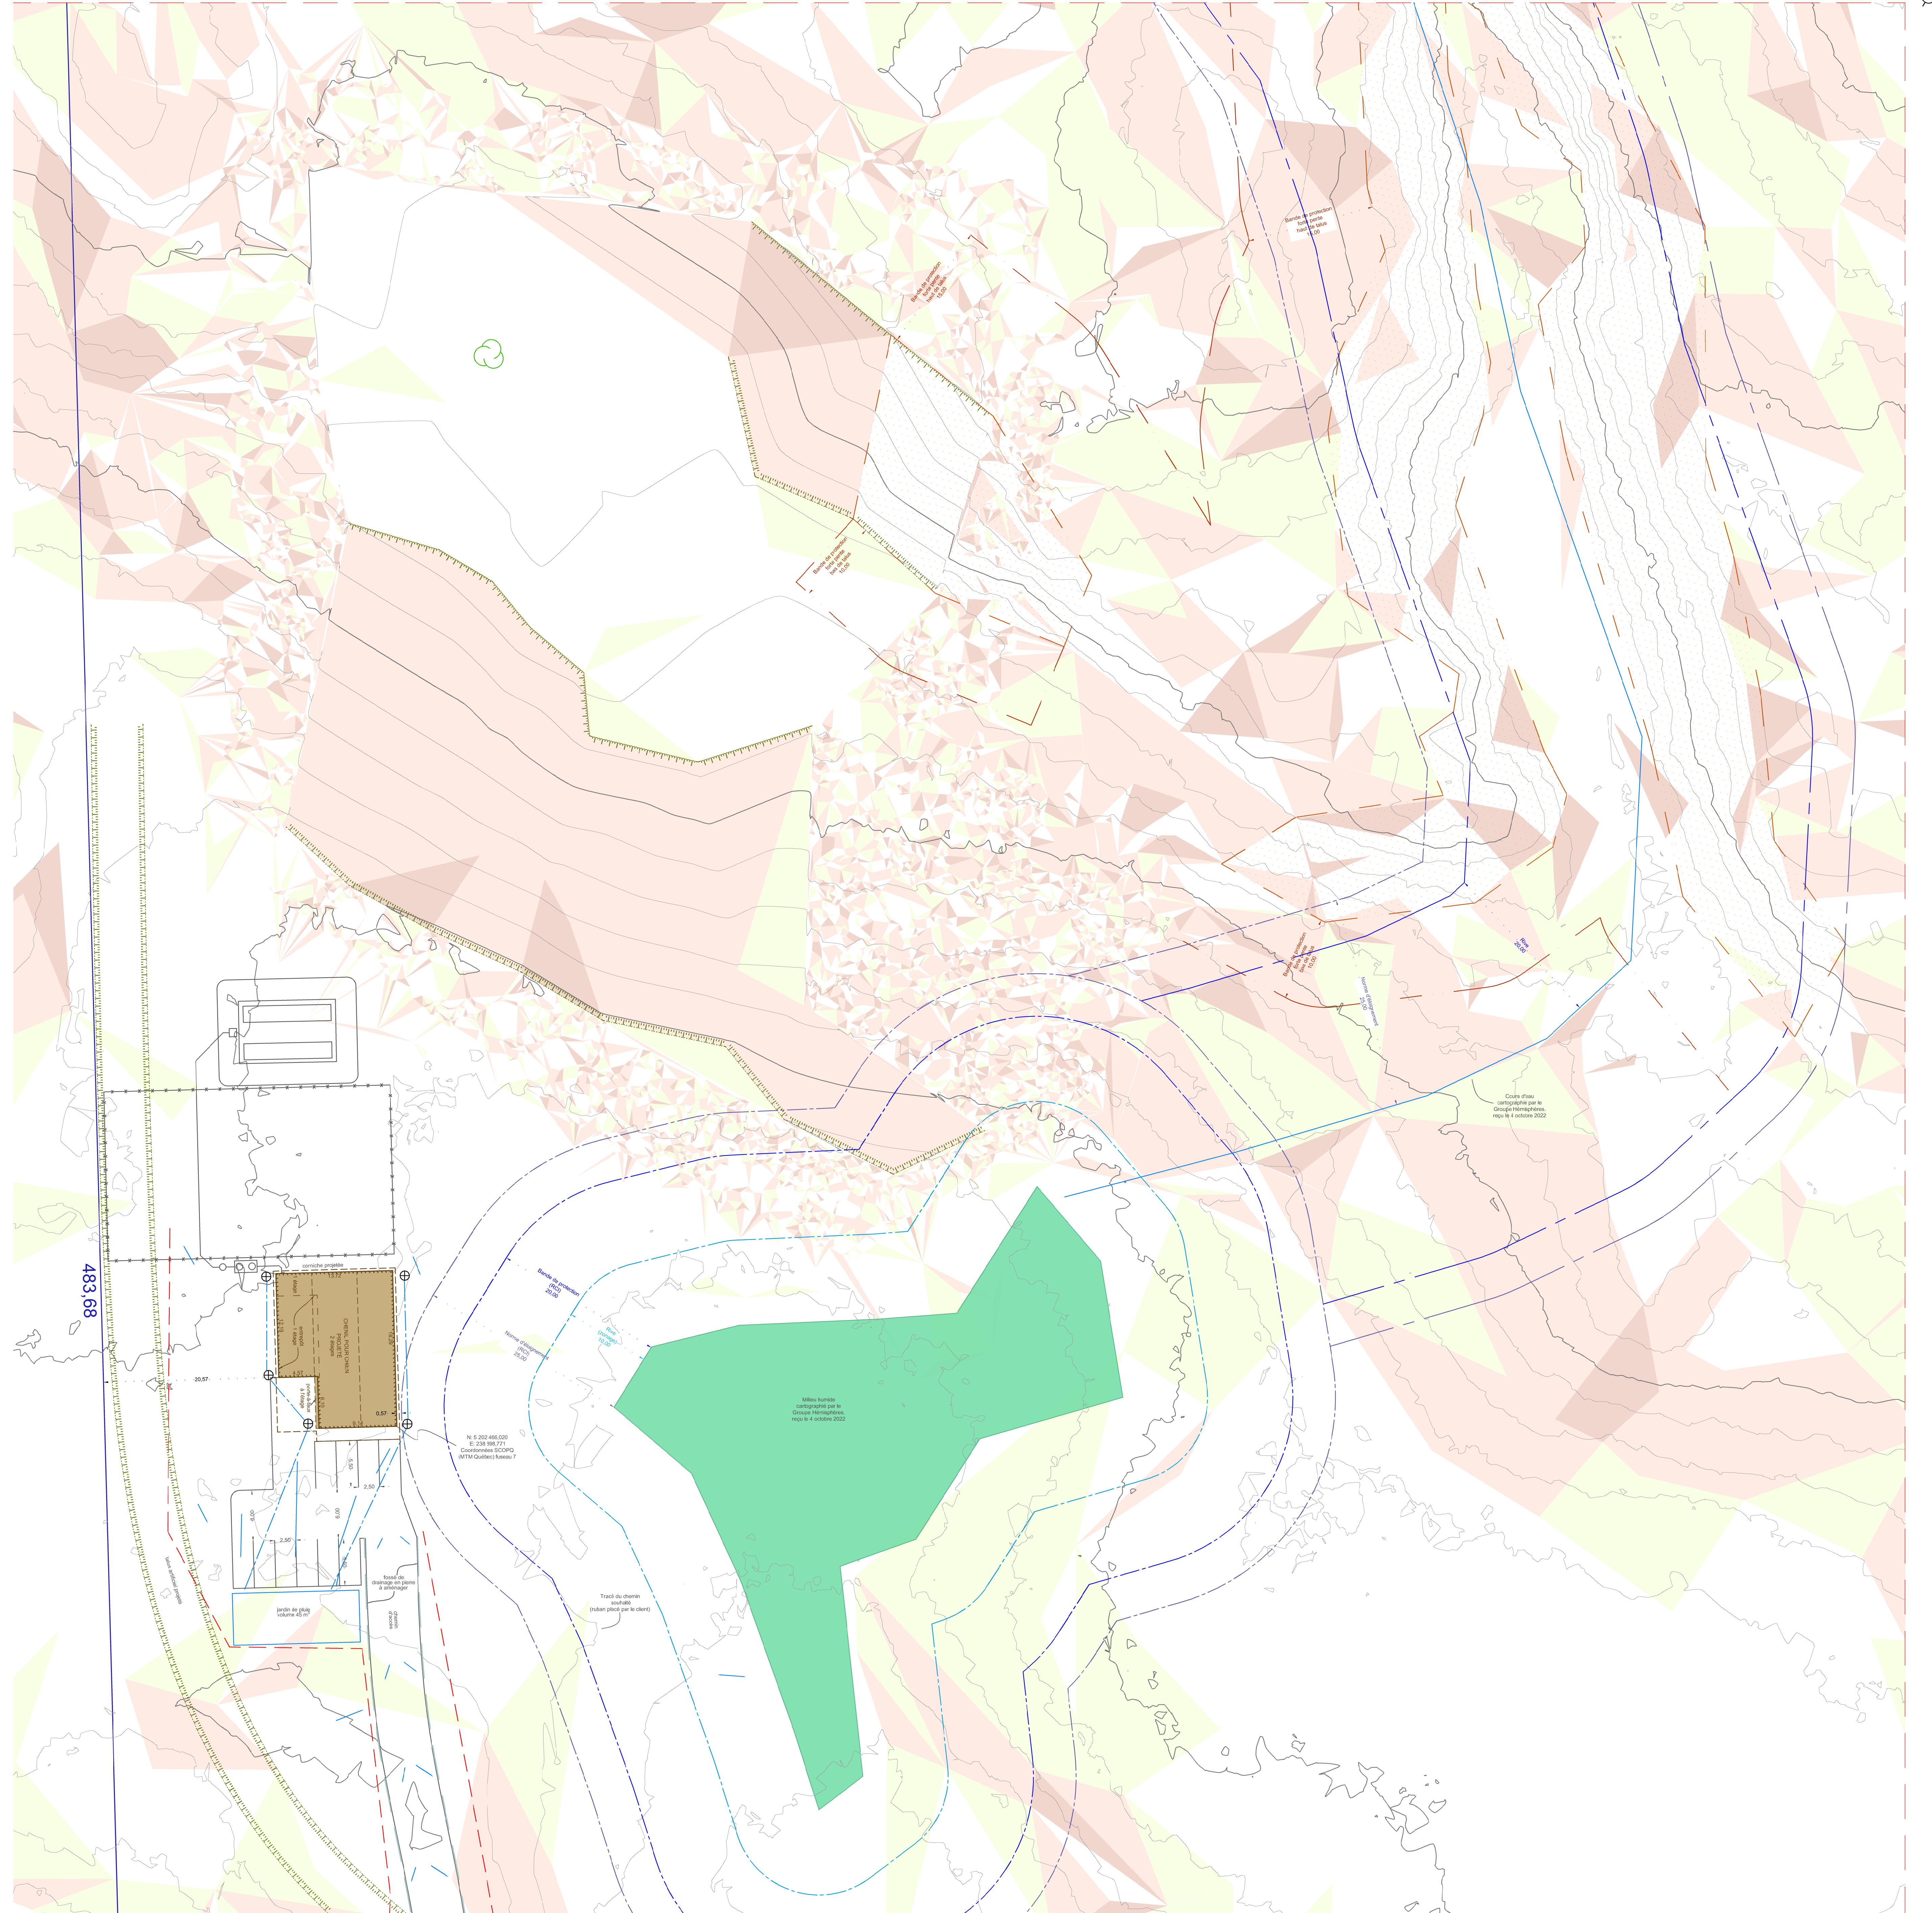

Ce document a été produit à partir du plan "232611-1056 - COEUR DE LOUP-ESQUISSE_2023-06-09.pdf" reçu en date du 15 juin 2023.
Il est à noter que la vive et la norme d'éloignement pour le cours d'eau et pour le milieu humide pourraient être sujettes à changement suite à la réception du rapport de biologie réalisé par le Groupe Hémisphères.

Les délimitations indiquées sur ce plan sont basées sur le système de référence vertical CGVD 28 et sont reliées à partir d'observations GPS.

Les mesures indiquées sur ce document sont en mètres (S.I.).

Zonage: RUR-617 et RUR-618
Date(s) du levé: 13-10-2022

PLAN PROJET D'IMPLANTATION
Lot(s) 3 894 341
Cadastre du Québec
Circonscription foncière de Québec
Municipalité: Canton Unis de Stoneham-et-Tewkesbury

À la demande de Kevin Gagneau
Lévis, le 10 novembre 2023
Par: _____
Alexis Carrier-Ouellet, arpenteur-géomètre
Copie conforme de la minute conservée au greffe
Par: _____
arpenteur-géomètre

GPLC Arpenteurs Géomètres
418 843-3433 info@gplc.ca gplc.ca
Dossier 25-244-1 Minute 5257 Calculs 3921BL

Repère	Conduite de drainage	Poteau	Bas de talus	Regard pluvial
Tuyau	Écoulement de l'eau	Hautain	Haut de talus	Regard sanitaire
Tige de fer	Valve d'eau	Borne-fontaine	Citernes	Élévation